

**Adriana II.**  
Měřítko: --  
Výkres: vizualizace



**DELTA Svatka s.r.o.**  
<http://www.deltasvatka.cz/>



(Základní provedení chaty je bez zateplené střechy a podlahy 1.NP)

Adriana II.


Měřítko: 1:70

Výkres: půdorys - základová deska



DELTA Svratka s.r.o.

<http://www.deltasvratka.cz/>

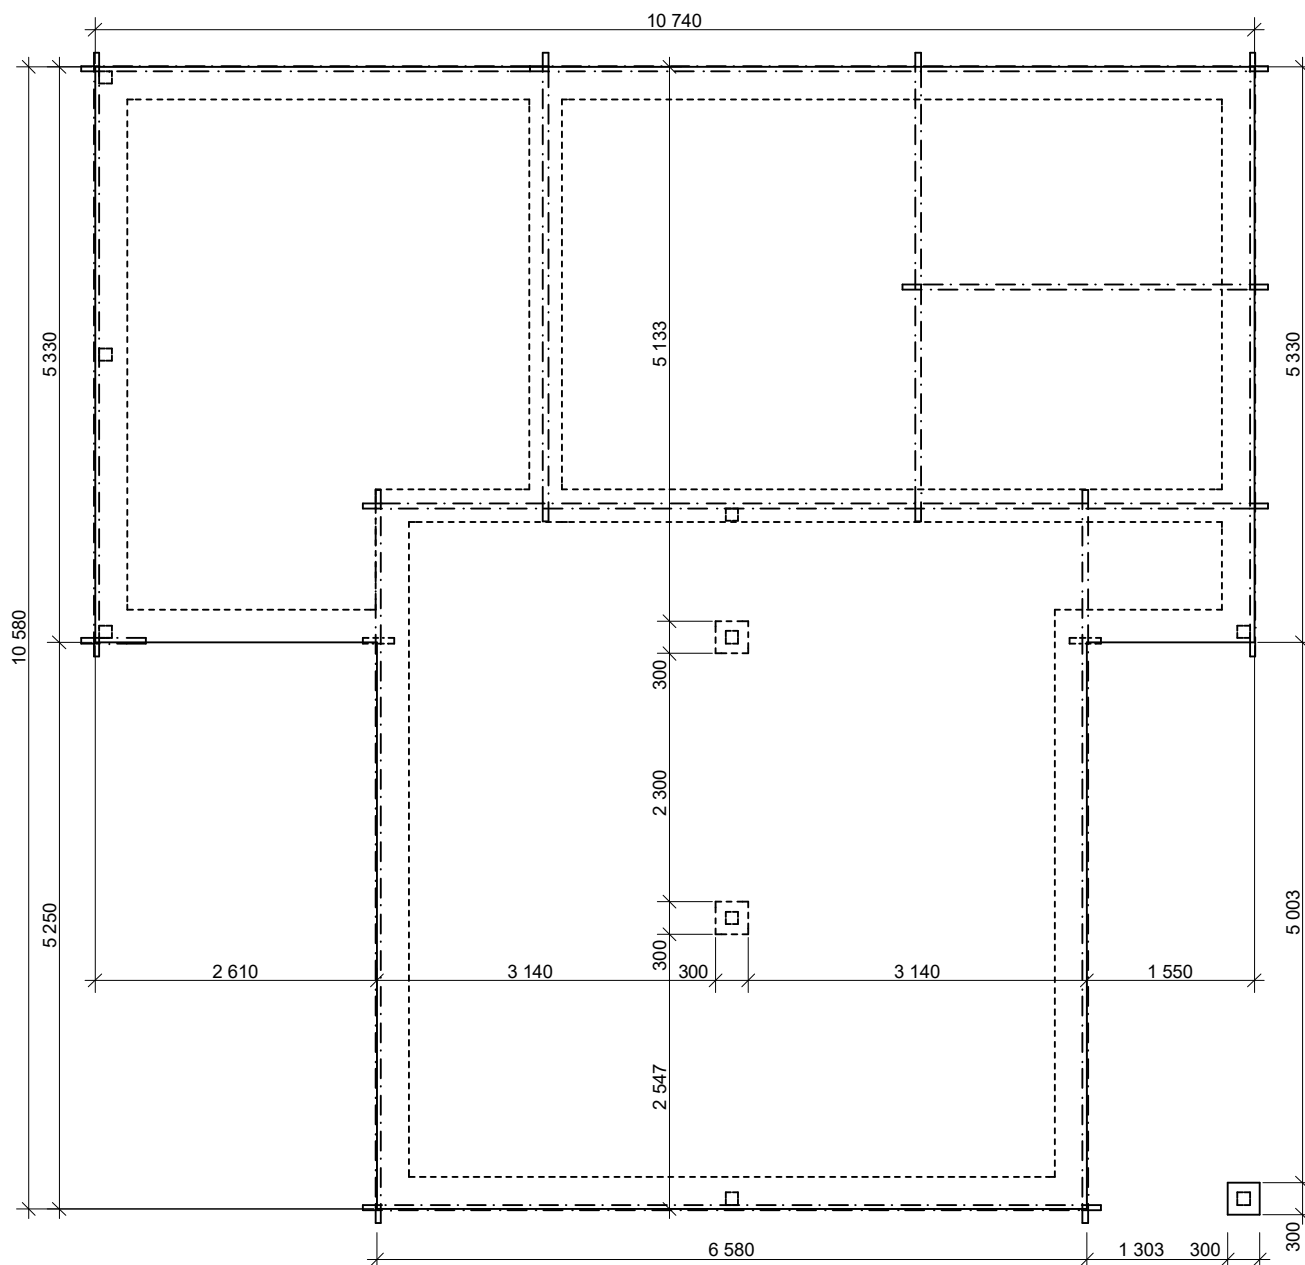

(Základní provedení chaty je bez zateplené střechy a podlahy 1.NP)

Adriana II.


Měřítko: 1:70

Výkres: půdorys 1.NP



DELTA Svratka s.r.o.

<http://www.deltasvratka.cz/>

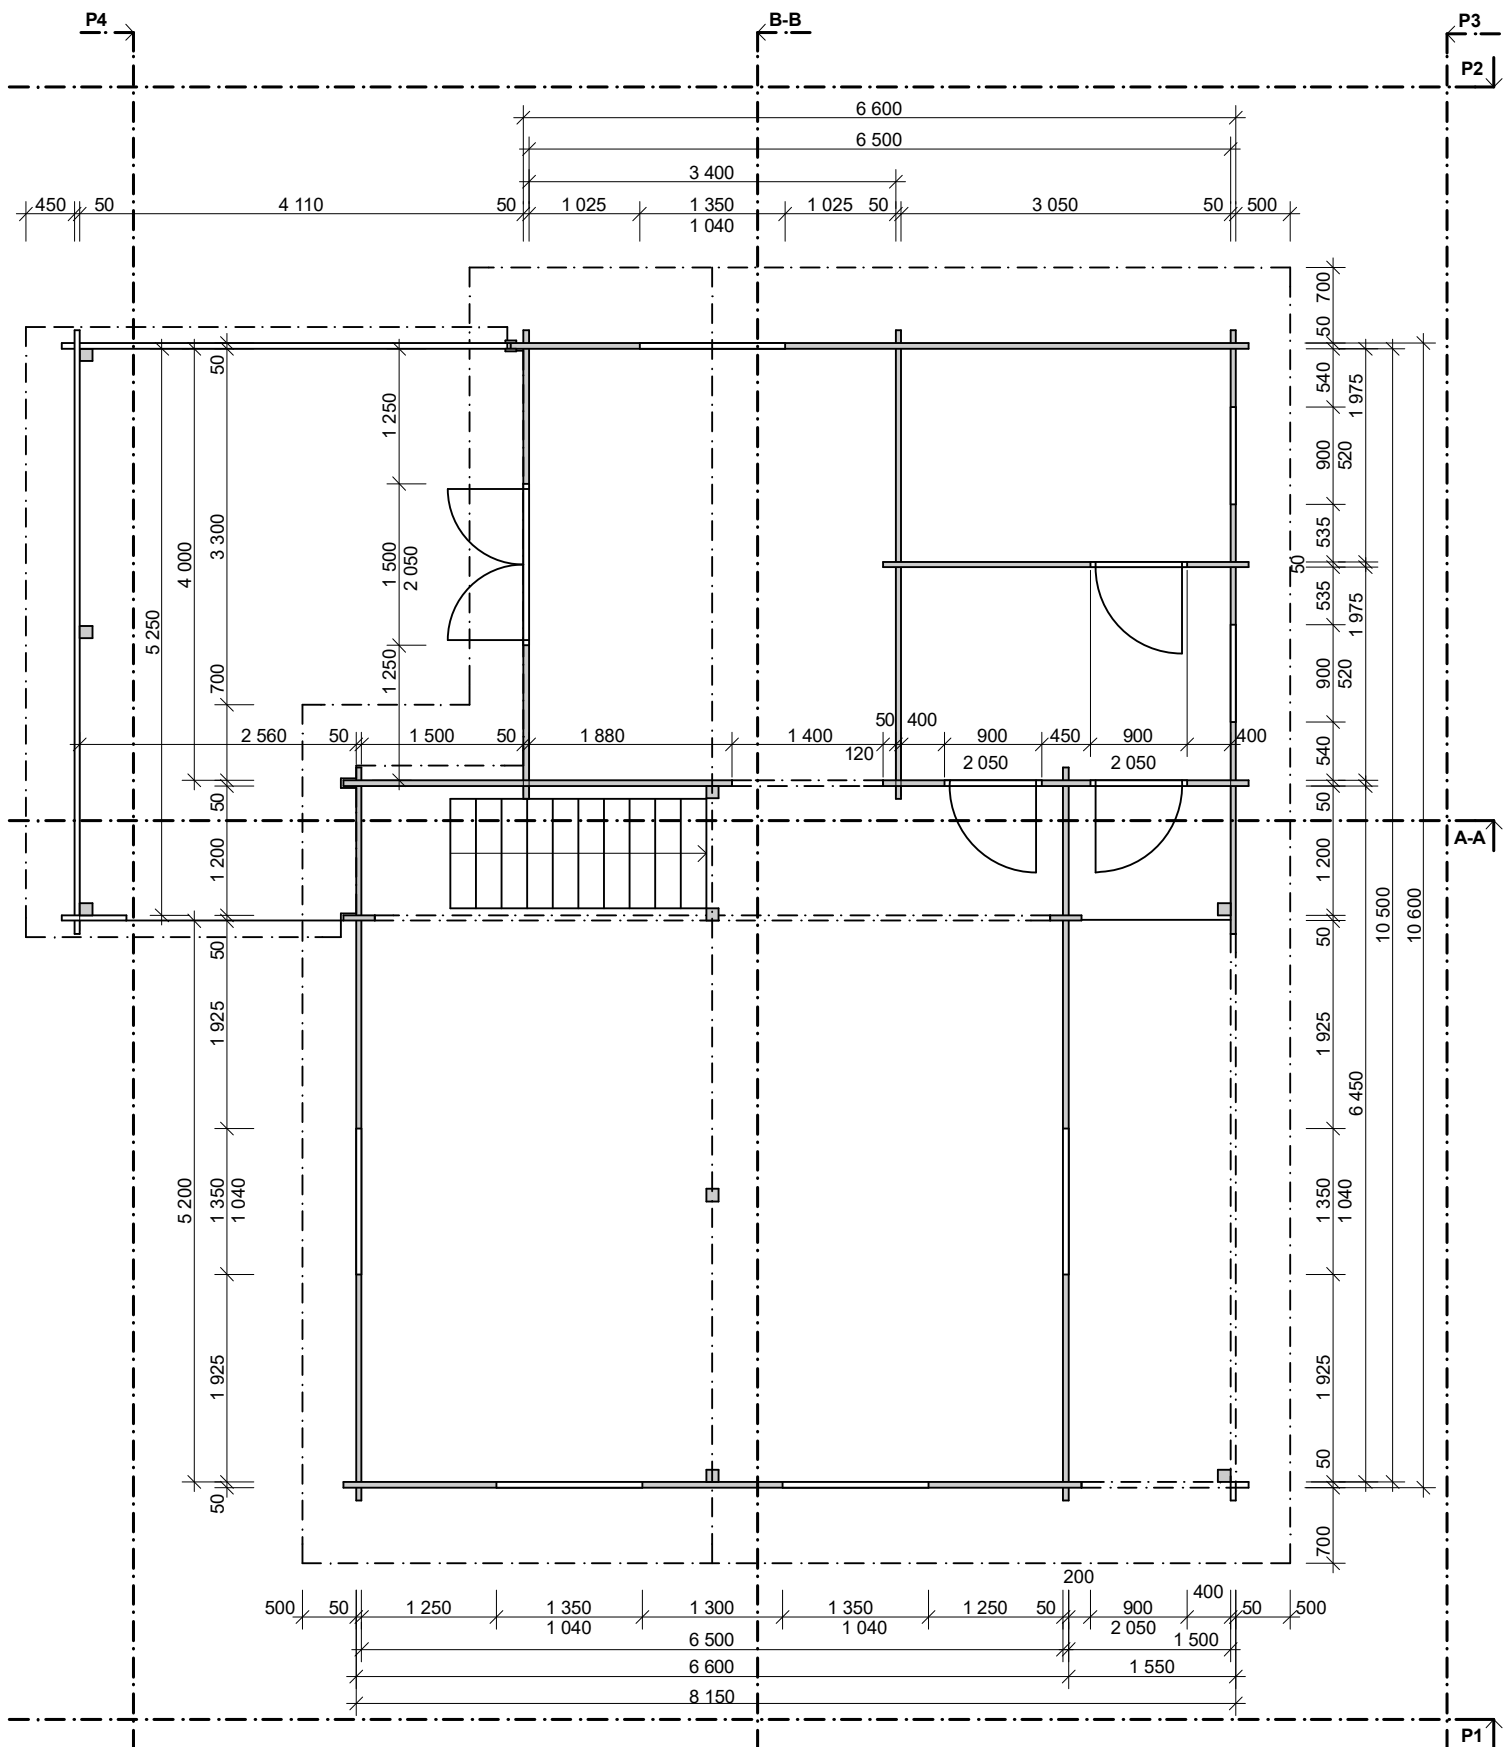

(Základní provedení chaty je bez zateplené střechy a podlahy 1.NP)

Adriana II.


Měřítko: 1:70

Výkres: půdorys 1.NP-ZP



DELTA Svratka s.r.o.

<http://www.deltasvratka.cz/>

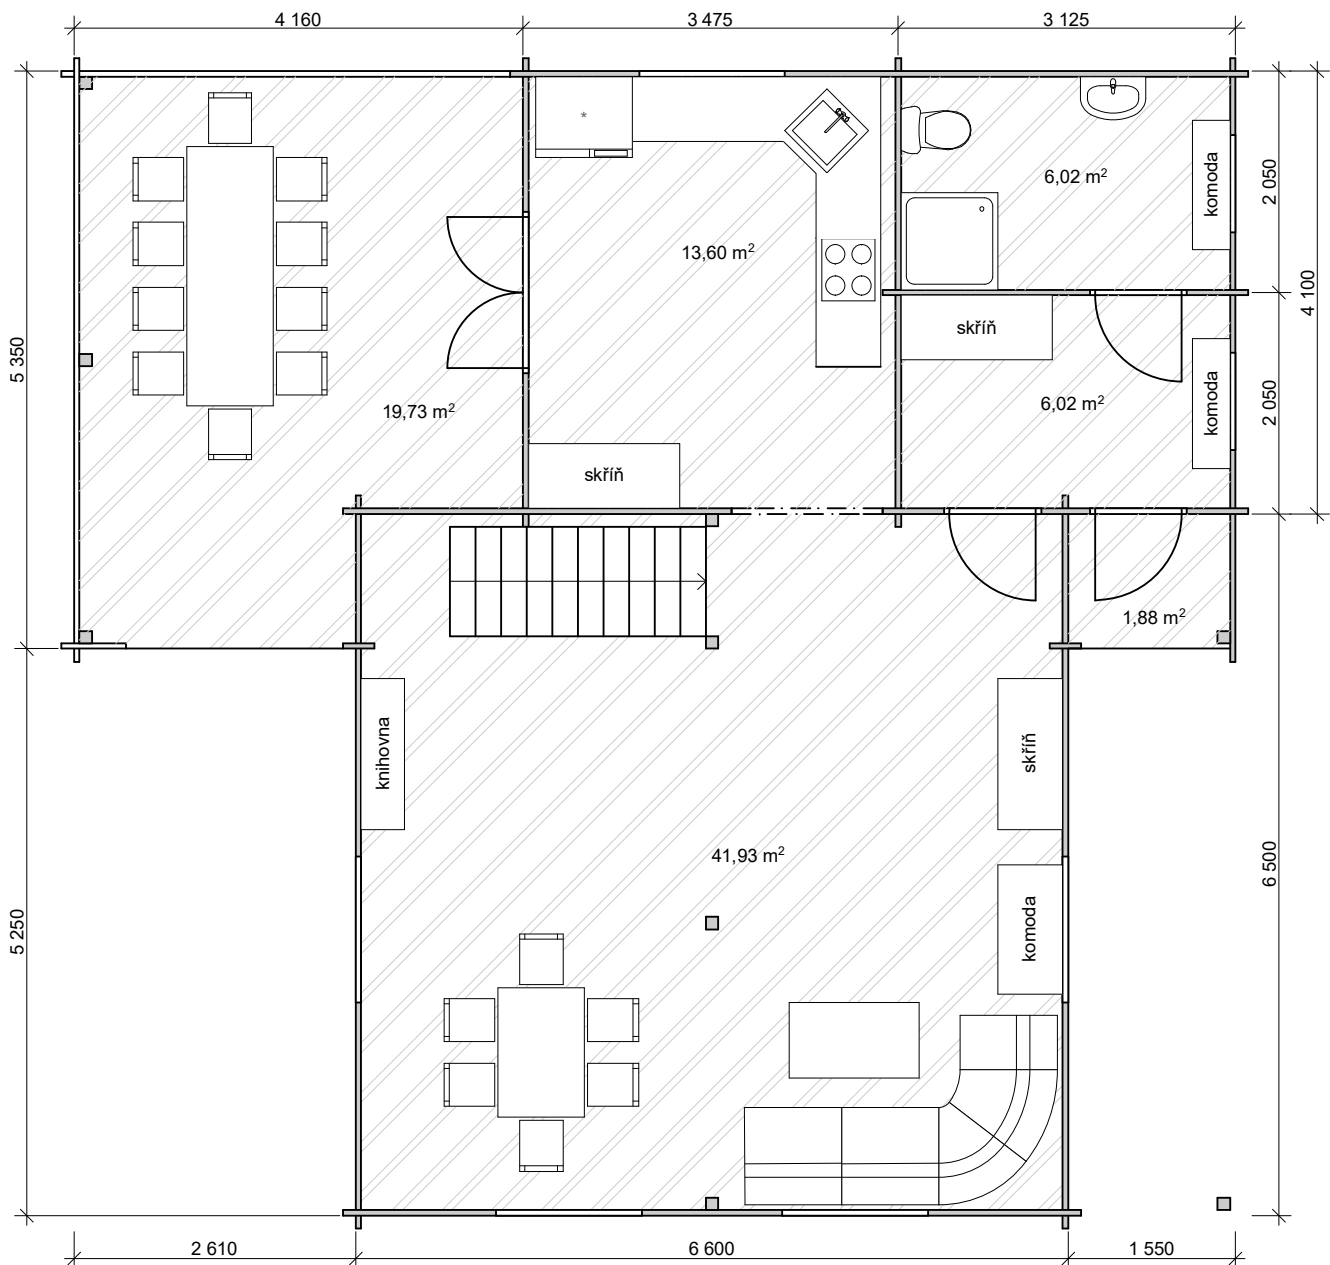


(Základní provedení chaty je bez zateplené střechy a podlahy 1.NP)


Adriana II.  
Měřítko: 1:70  
Výkres: půdorys 2.NP



DELTA Svratka s.r.o.  
<http://www.deltasvratka.cz/>

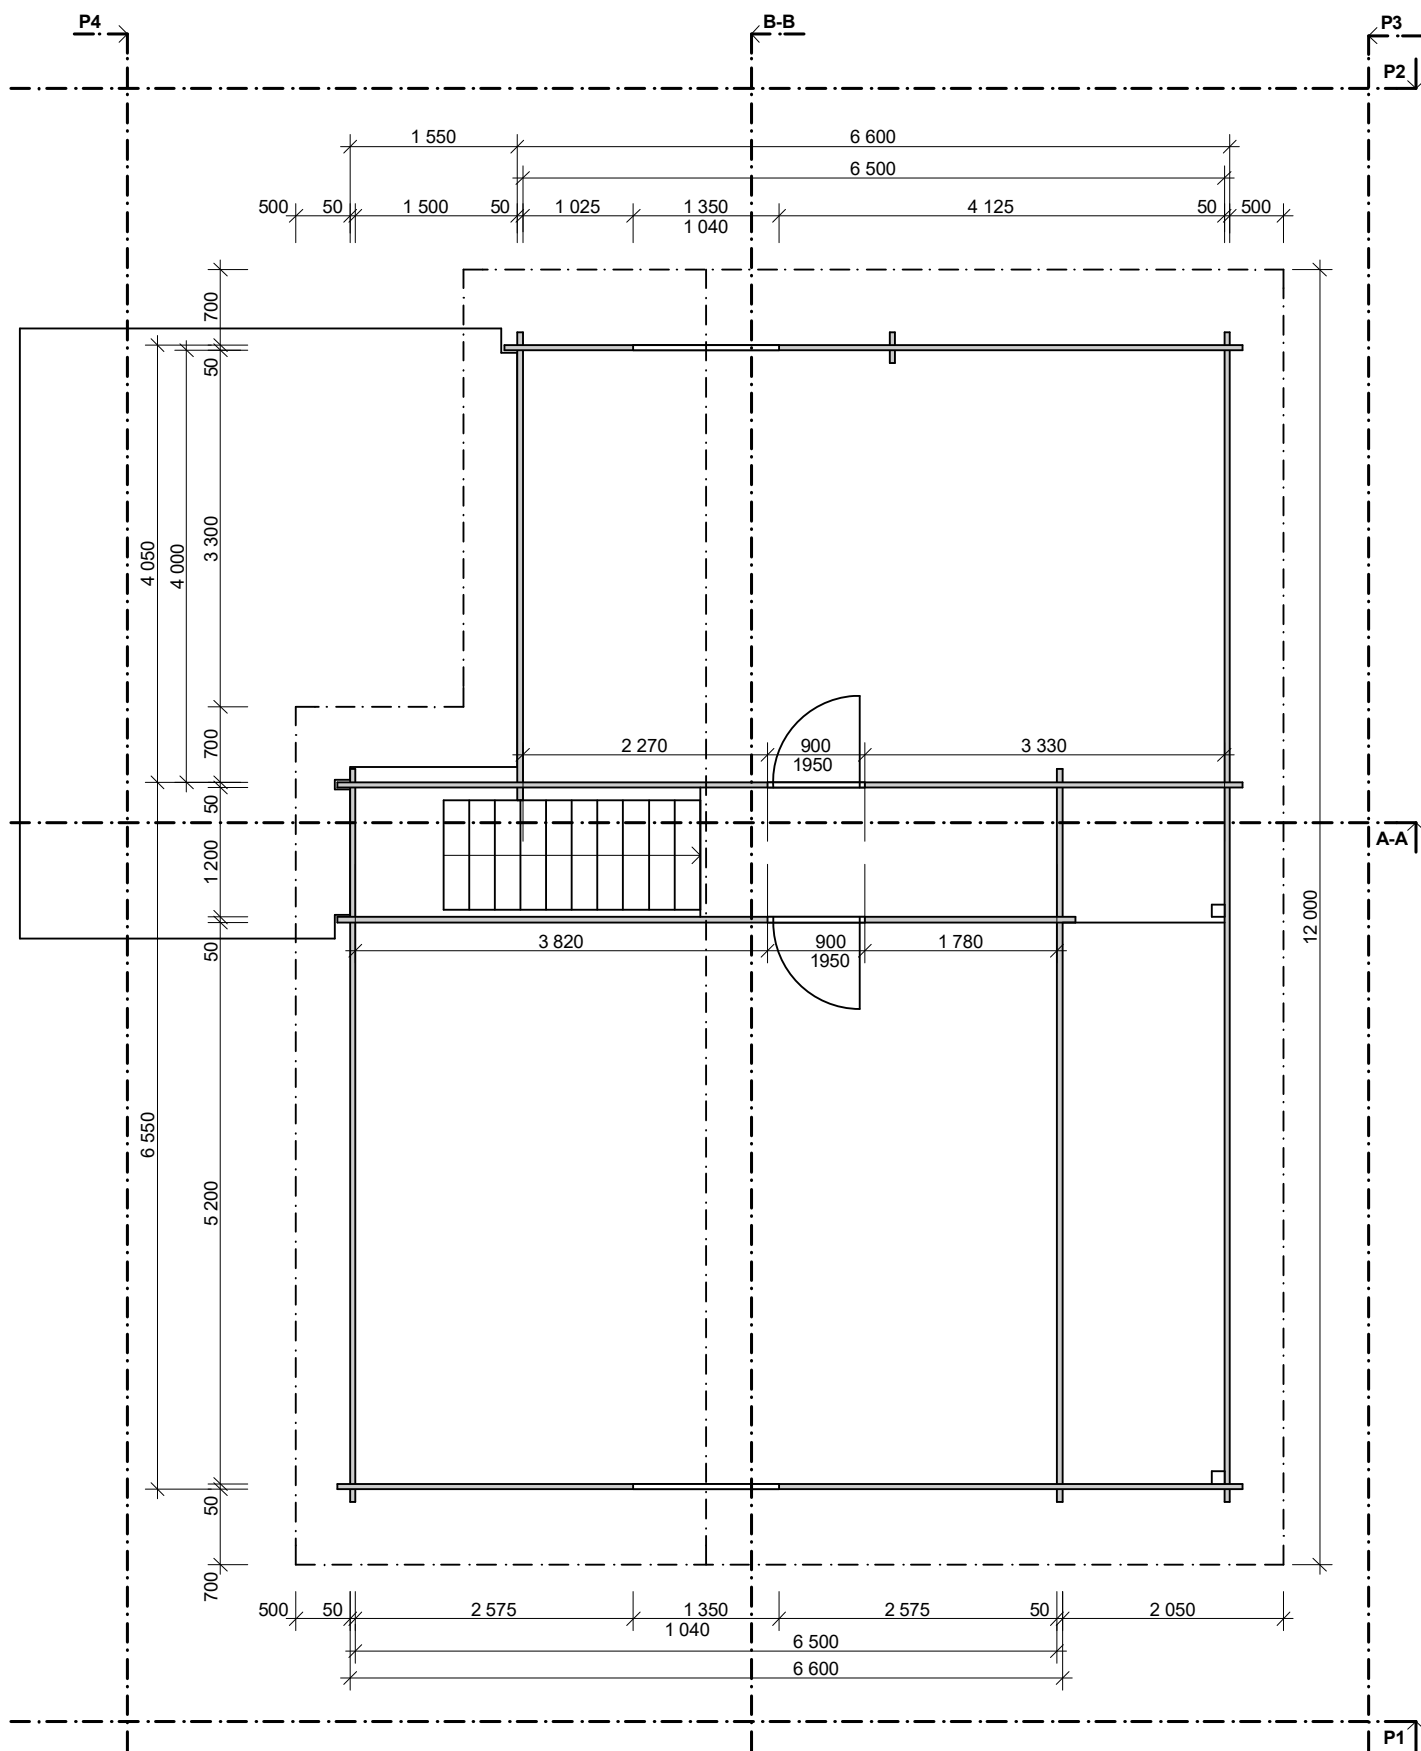

(Základní provedení chaty je bez zateplené střechy a podlahy 1.NP)

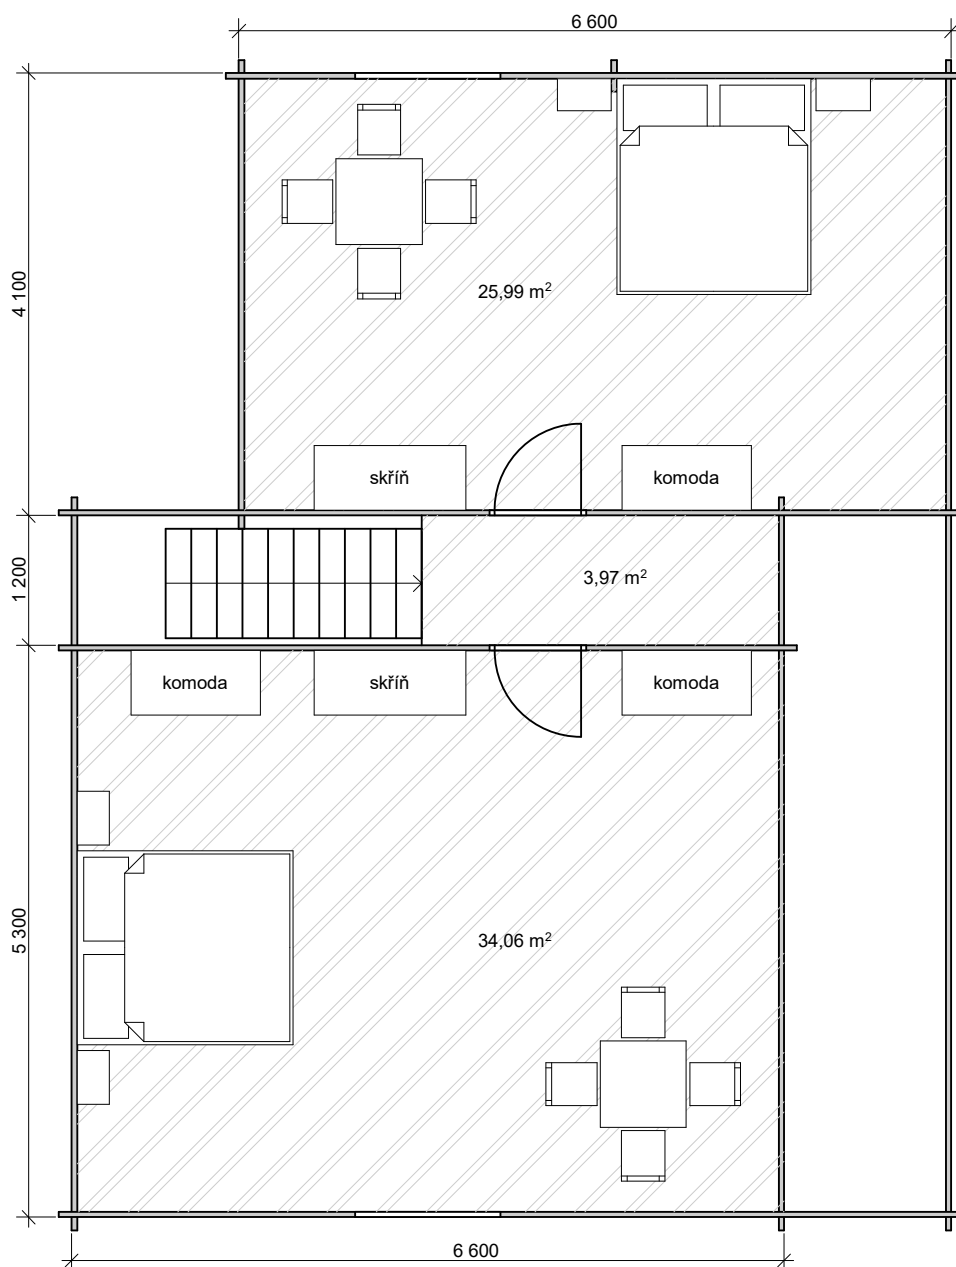

Adriana II.

Měřítko: 1:70


Výkres: řez A-A, řez B-B




DELTA Svratka s.r.o.

<http://www.deltasvratka.cz/>

A-A

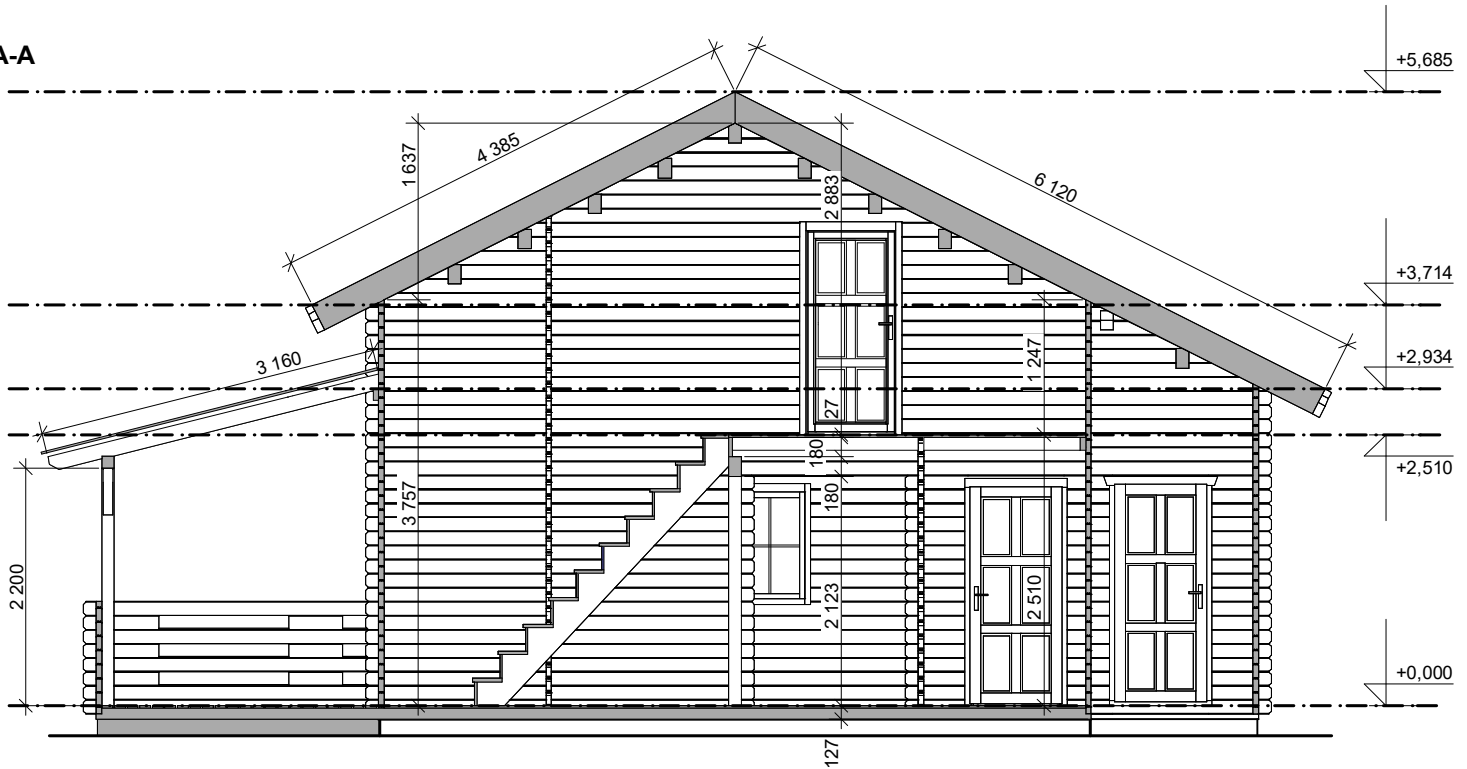

B-B

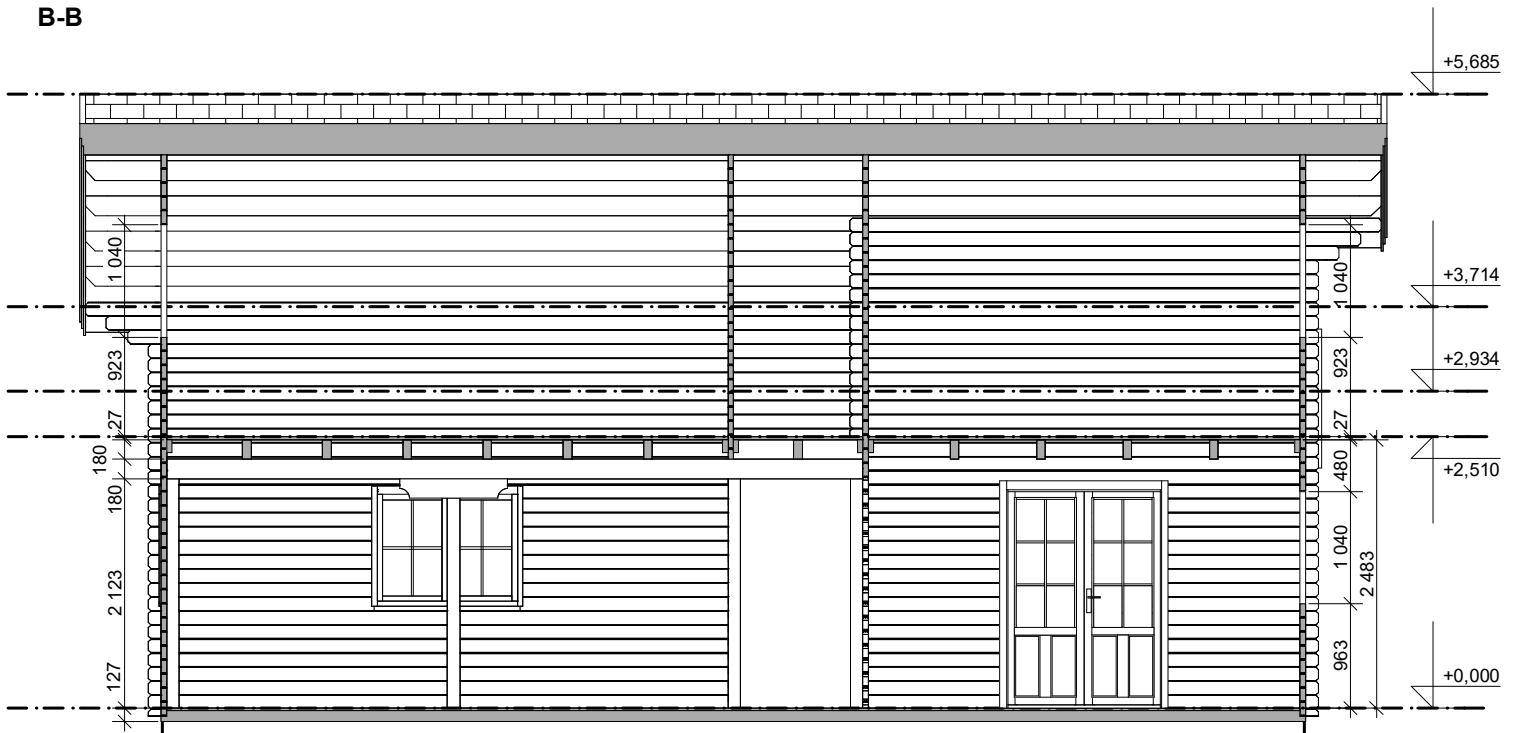

(Základní provedení chaty je bez zateplené střechy a podlahy 1.NP)

Adriana II.

Měřítko: 1:70

Výkres: pohled 1, pohled 2




DELTA Svratka s.r.o.

<http://www.deltasvratka.cz/>

Pohled 1



Pohled 2

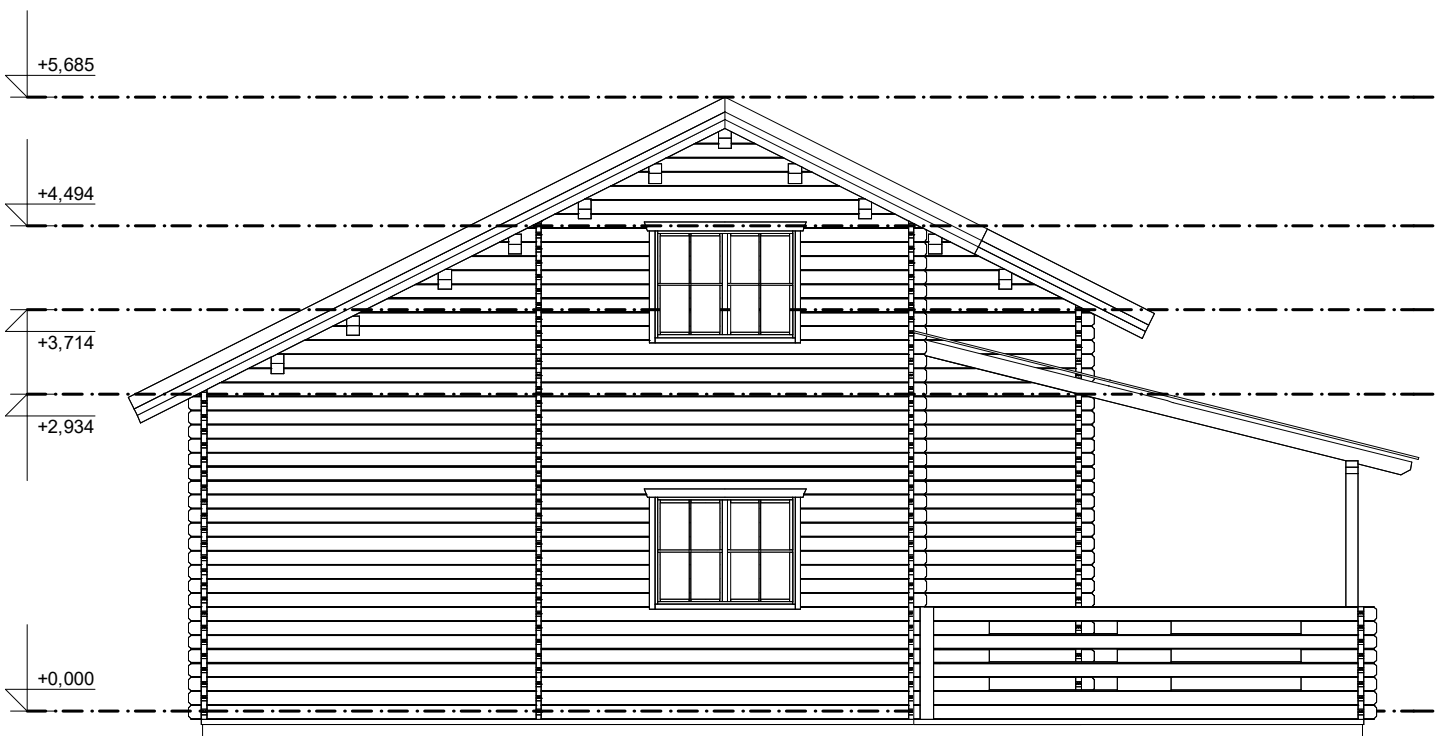

(Základní provedení chaty je bez zateplené střechy a podlahy 1.NP)



Adriana II.

Měřítko: 1:70


Výkres: pohled 3, pohled 4




DELTA Svratka s.r.o.

<http://www.deltasvratka.cz/>

Pohled 3

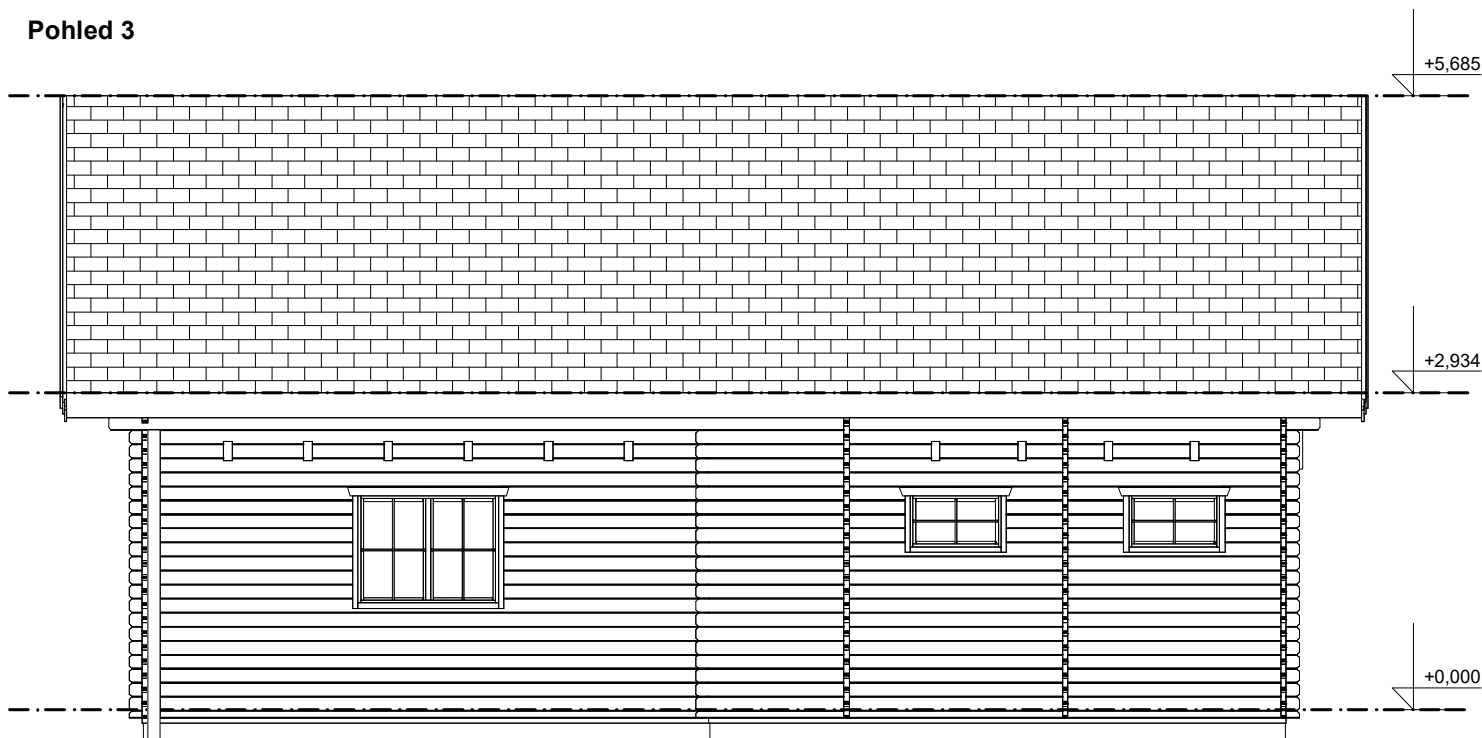

Pohled 4

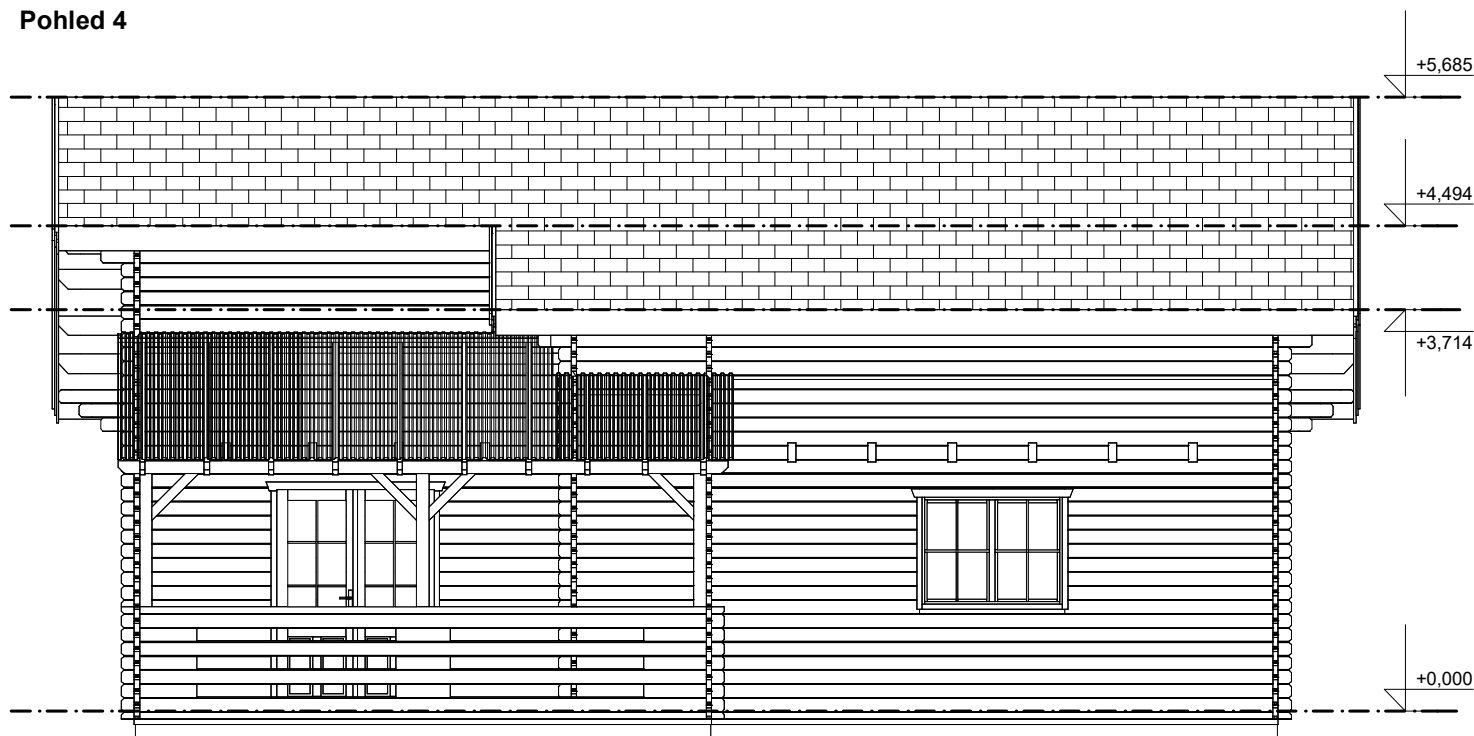

(Základní provedení chaty je bez zateplené střechy a podlahy 1.NP)