

Adriana I.
Měřítko: --
Výkres: vizualizace



DELTA Svratka s.r.o.
<http://www.deltasvratka.cz/>



(Základní provedení chaty je bez zateplené střechy a podlahy 1.NP)

Adriana I.


Měřítko: 1:70

Výkres: půdorys - základová deska




DELTA Svratka s.r.o.

<http://www.deltasvratka.cz/>

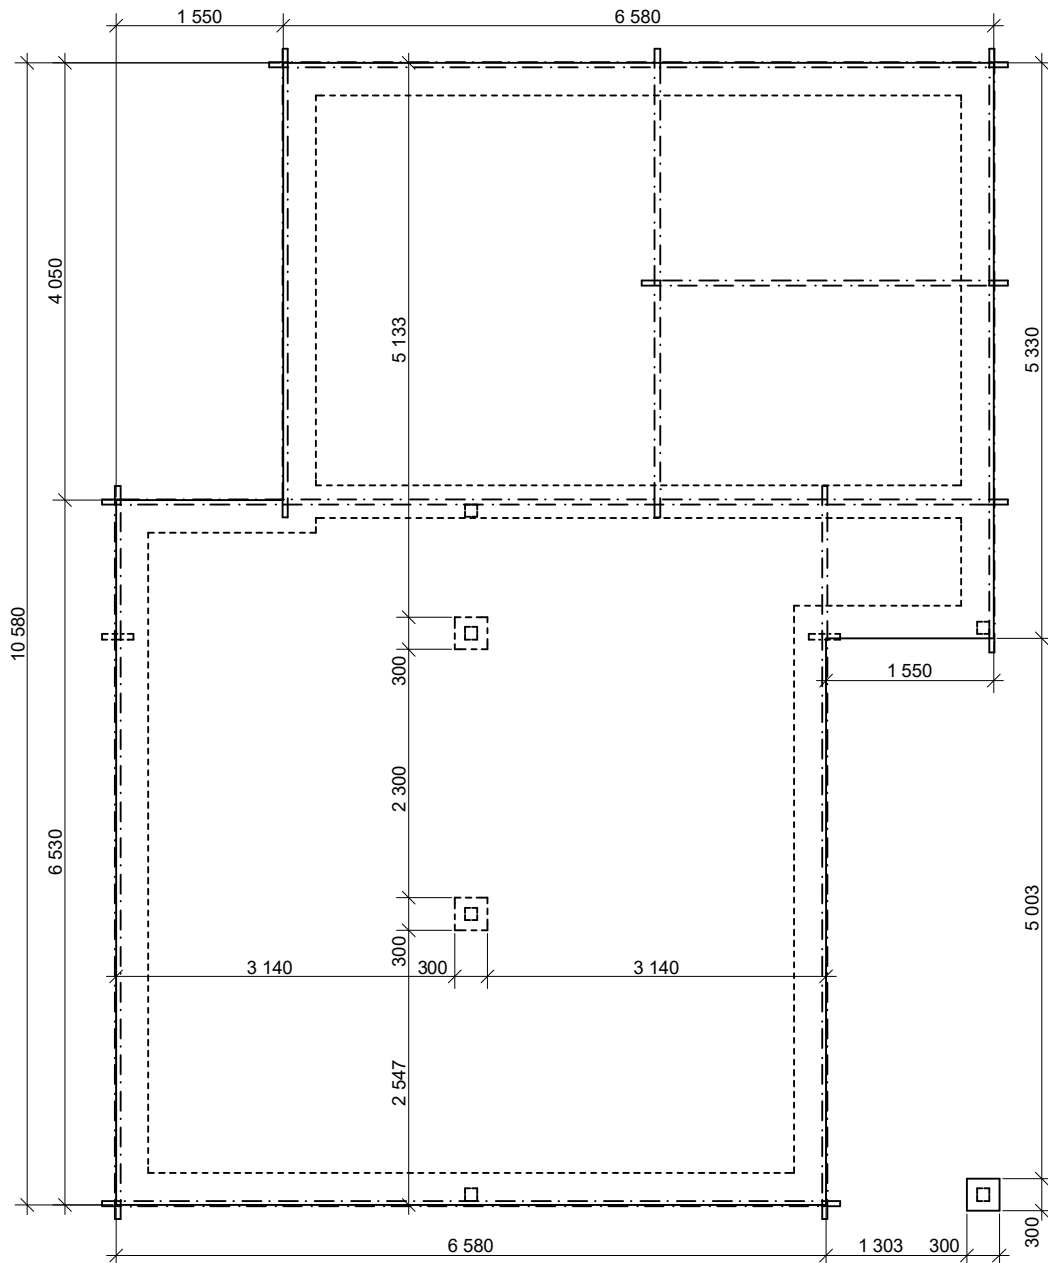

(Základní provedení chaty je bez zateplené střechy a podlahy 1.NP)

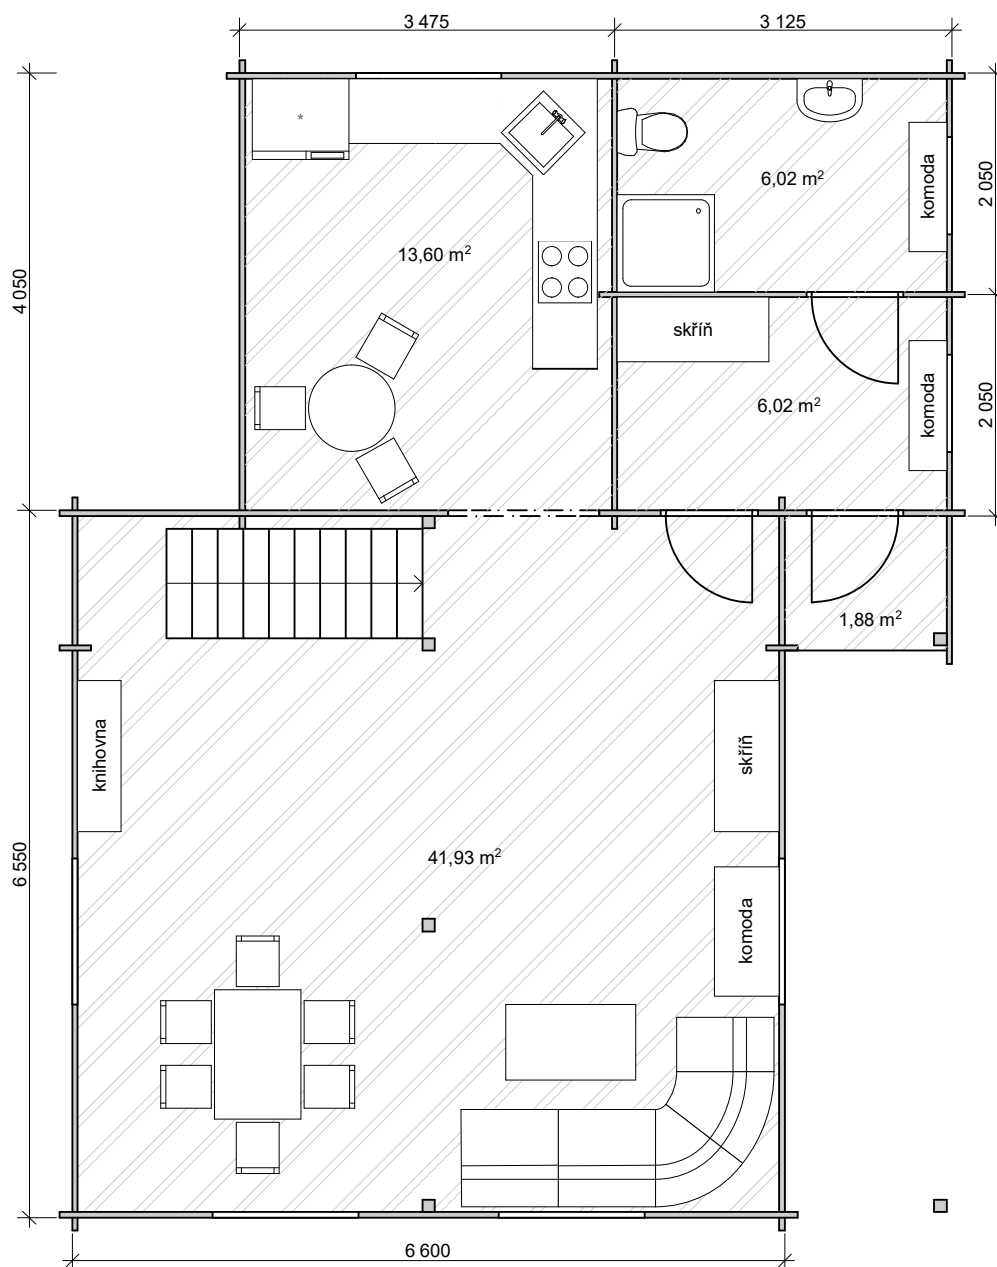

Adriana I.


Měřítko: 1:70

Výkres: půdorys 2.NP




DELTA Svratka s.r.o.

<http://www.deltasvratka.cz/>

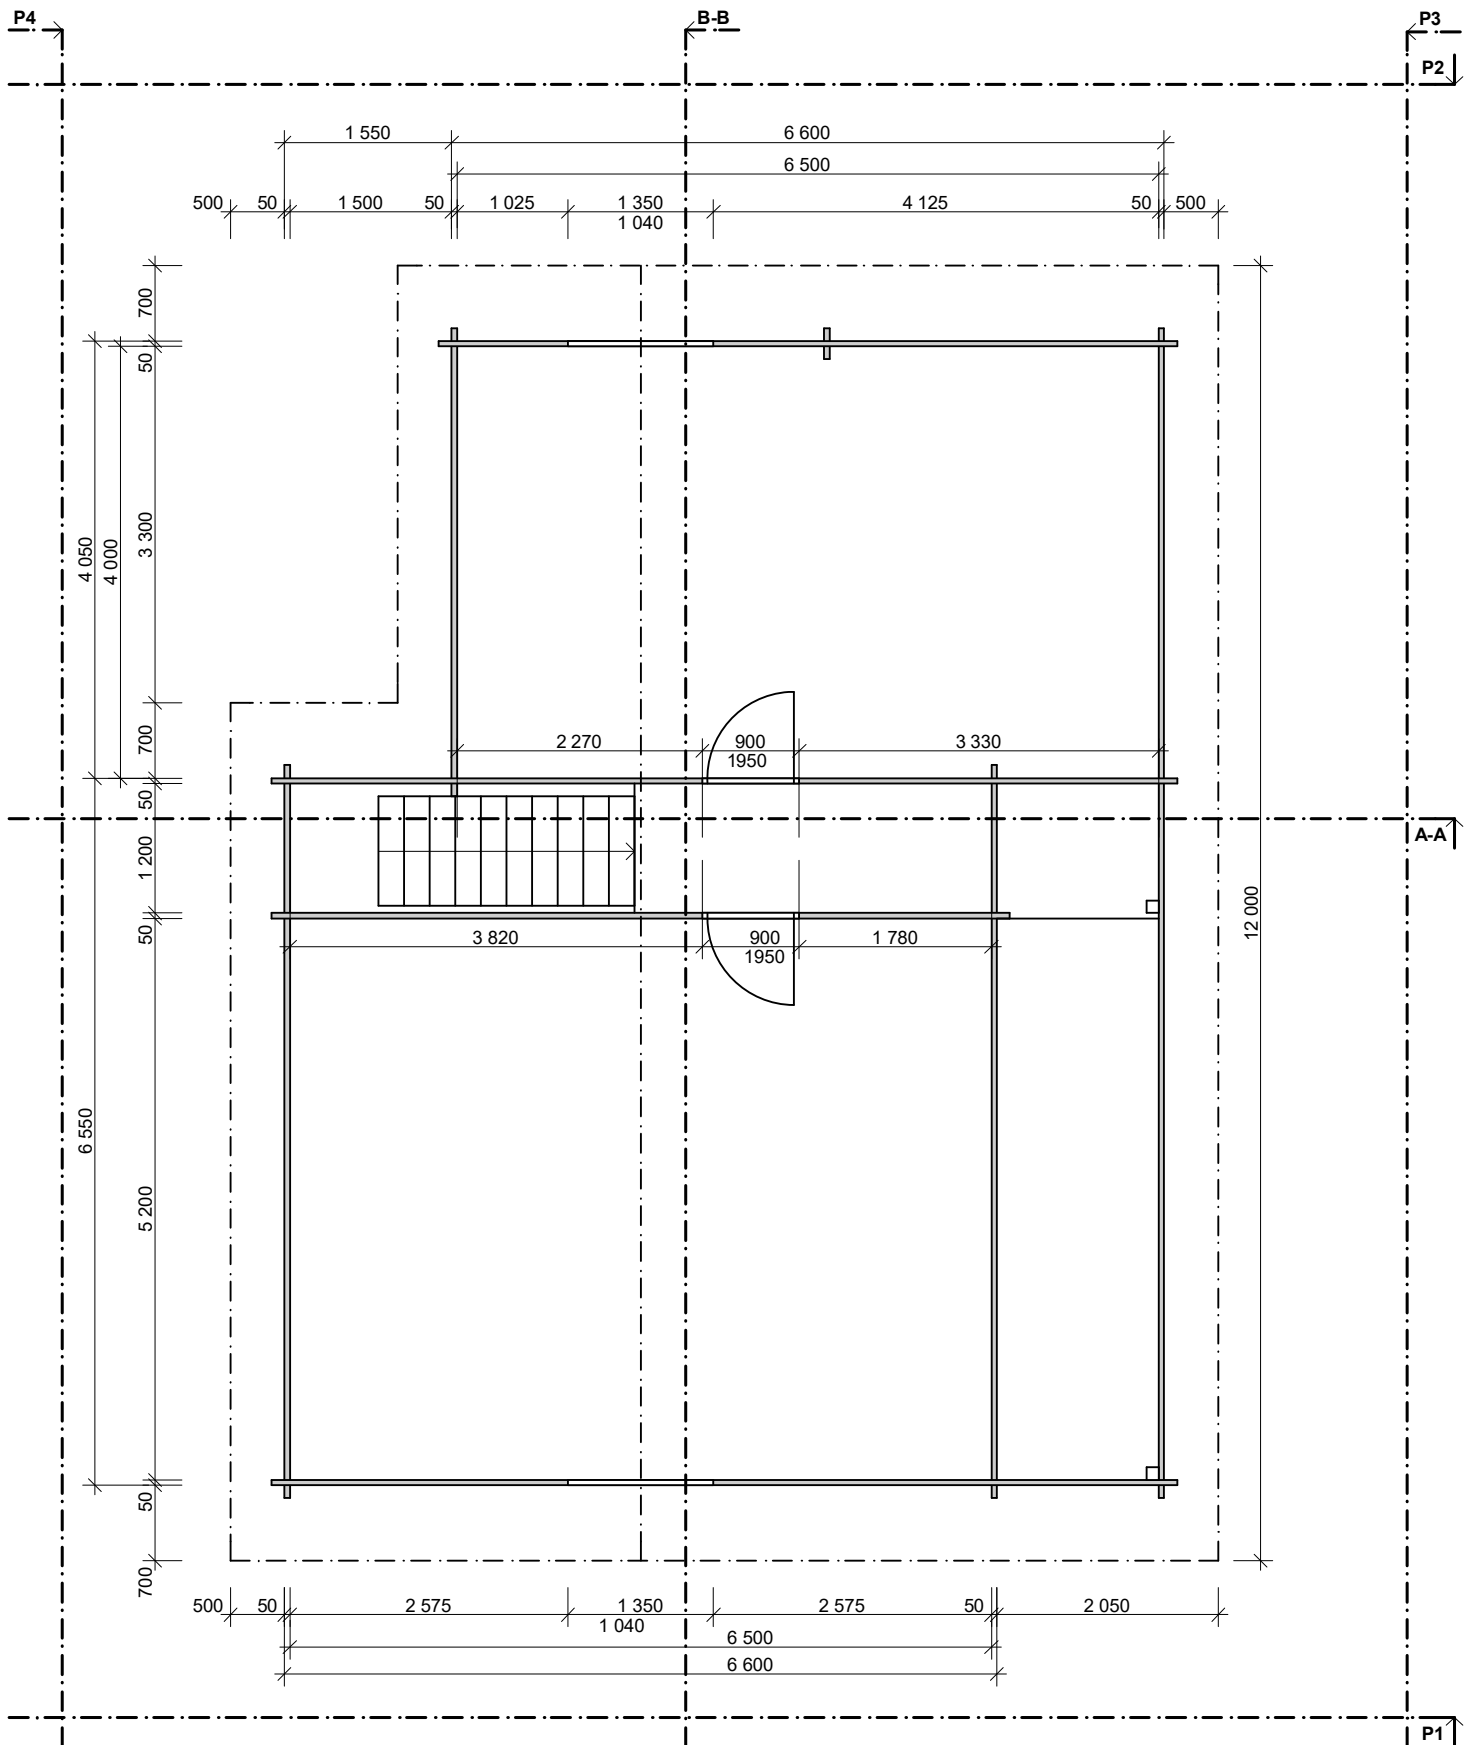

(Základní provedení chaty je bez zateplené střechy a podlahy 1.NP)

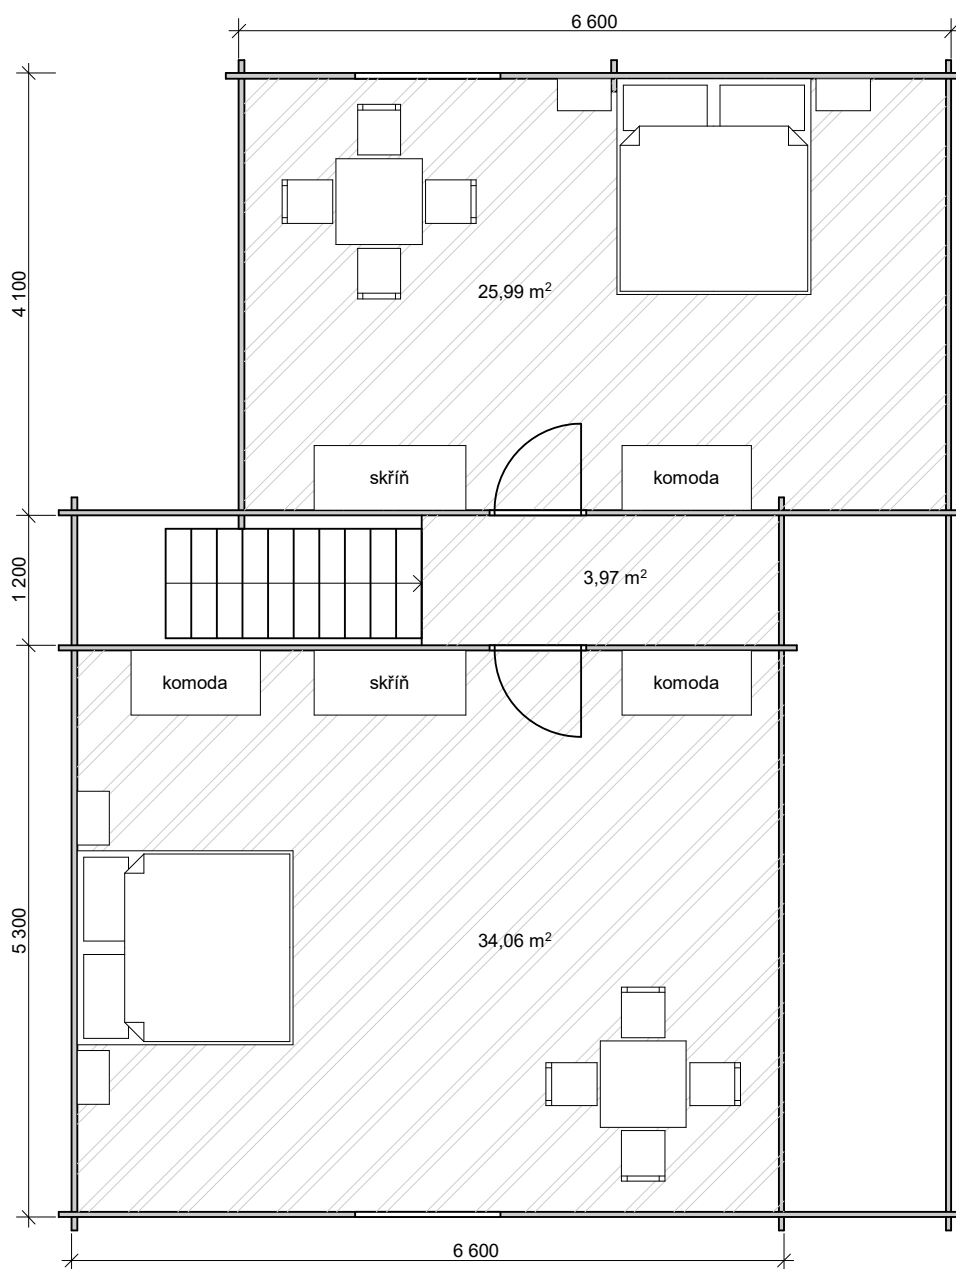

Adriana I.

Měřítko: 1:70


Výkres: pohled 1, pohled 2




DELTA Svratka s.r.o.

<http://www.deltasvratka.cz/>

Pohled 1

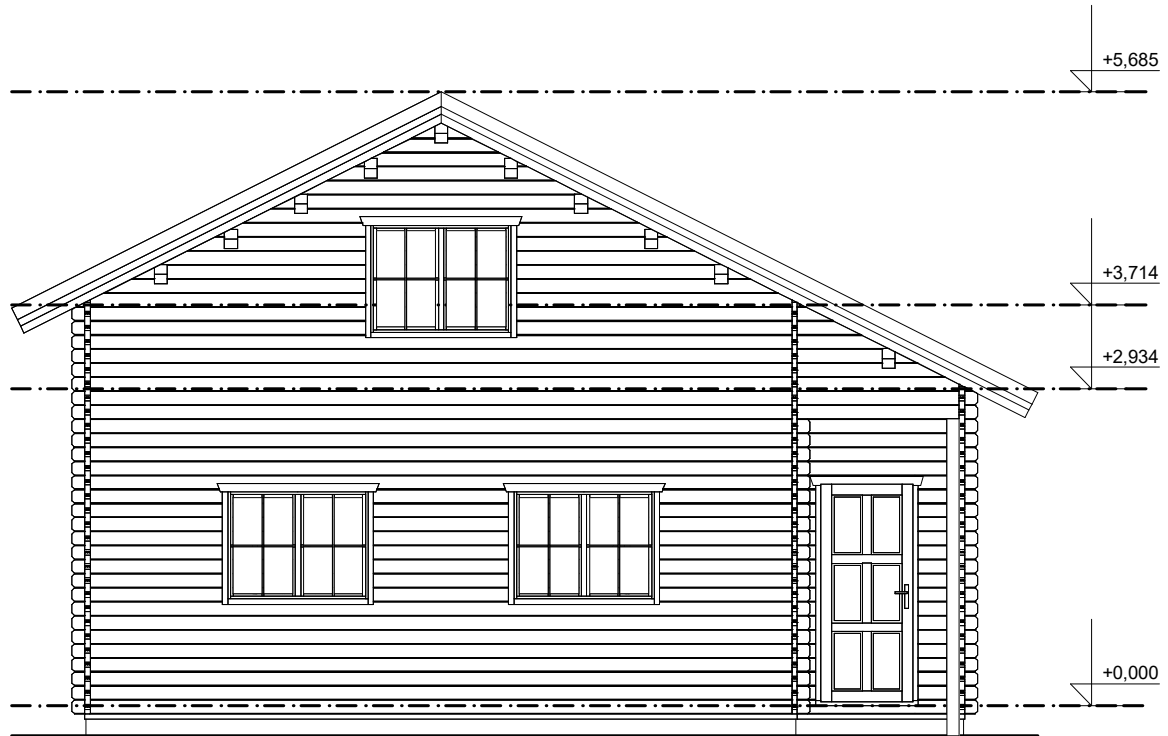

Pohled 2

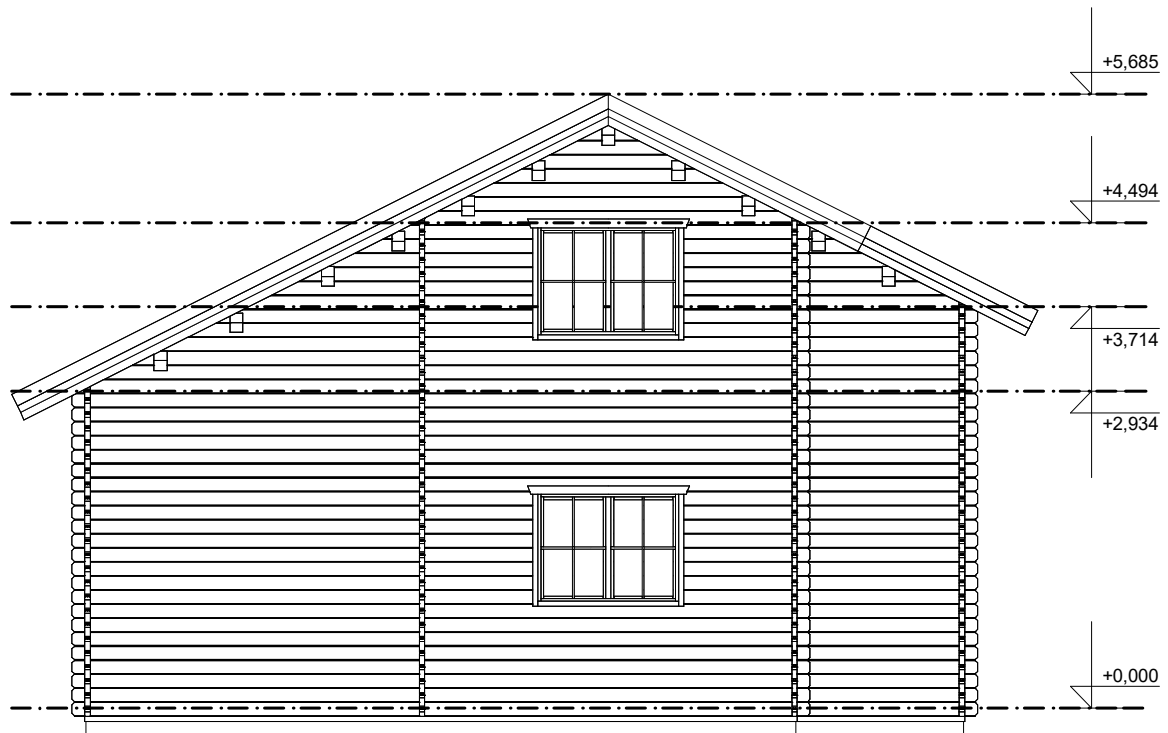

(Základní provedení chaty je bez zateplené střechy a podlahy 1.NP)

Adriana I.

Měřítko: 1:70


Výkres: pohled 3, pohled 4




DELTA Svratka s.r.o.

<http://www.deltasvratka.cz/>

Pohled 3

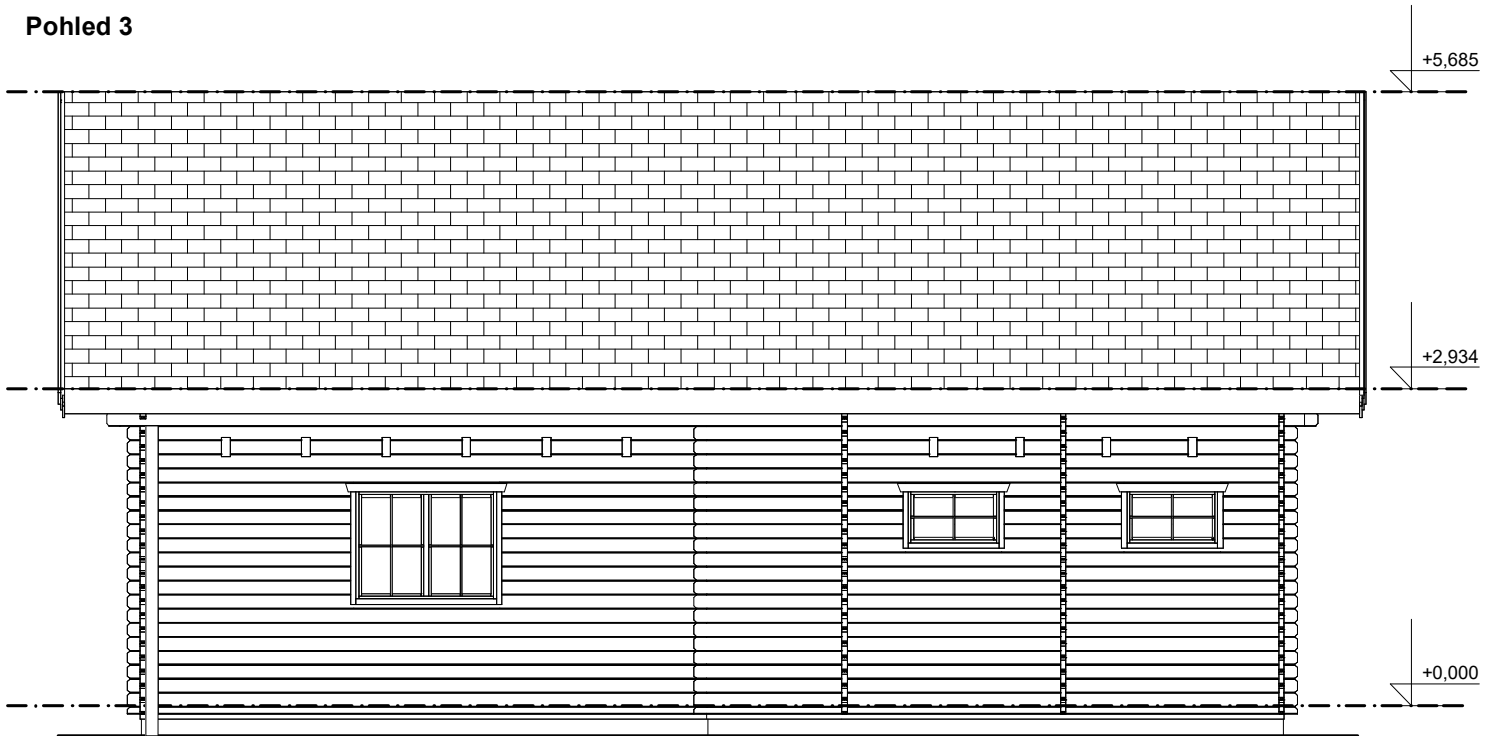

Pohled 4

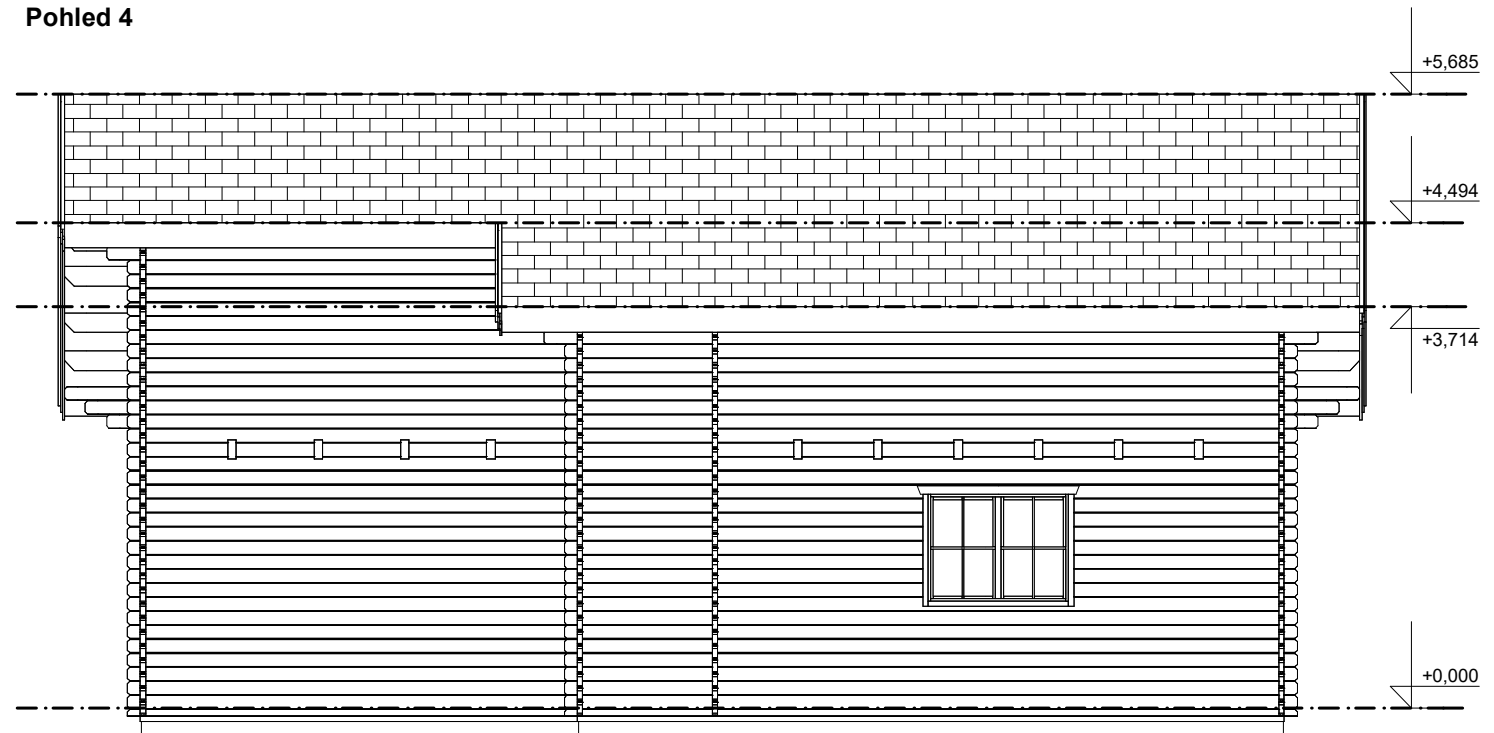

(Základní provedení chaty je bez zateplené střechy a podlahy 1.NP)